



A-ROSA BELLA, DONNA, MIA, RIVA

Deckspläne


Sonnendeck

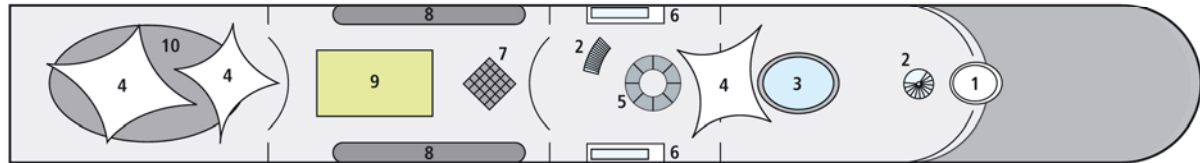


Deck 3

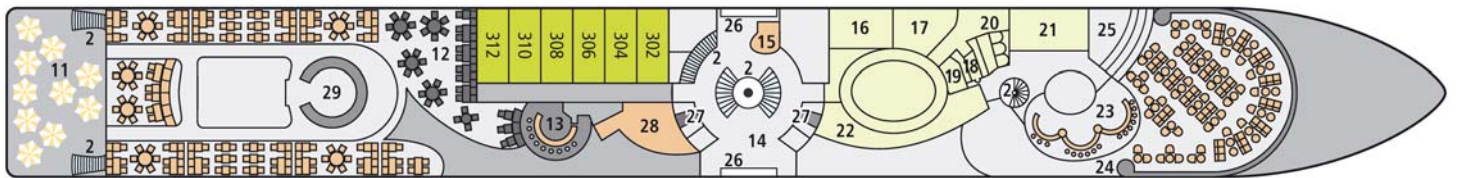

Deck 2

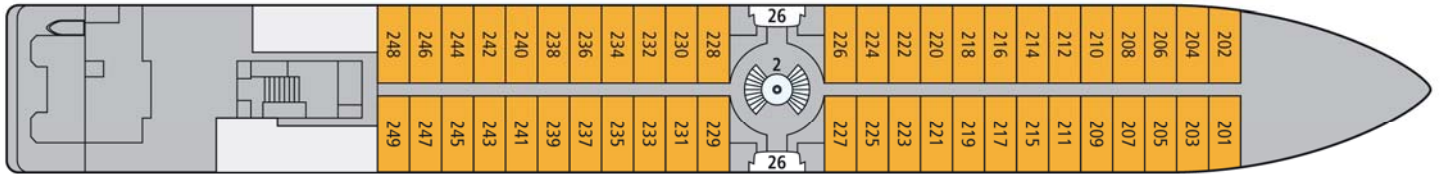

Deck 1

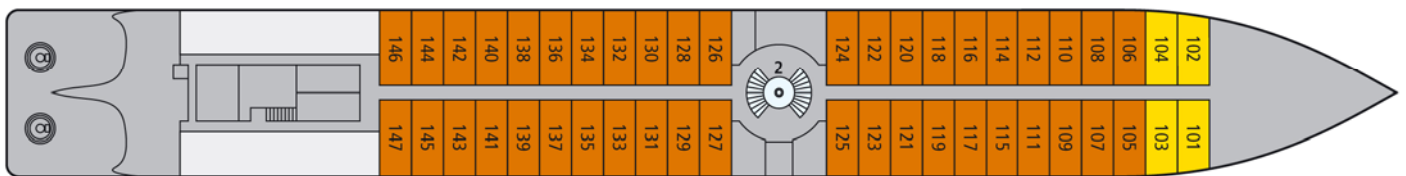

- | | | |
|----------------------|---|--|
| 1 Steuerhaus | 11 Restaurant Außenbereich | 22 Fitnessbereich |
| 2 Treppe | 12 Restaurant Innenbereich | 23 Bar |
| 3 Swimmingpool | 13 Café Bar | 24 Lounge |
| 4 Sonnensegel | 14 Foyer | 25 Bühne/Tanzfläche |
| 5 Lichtdom | 15 Rezeption und Büro | 26 Eingang |
| 6 Gangway | 16 Massage/Solarium | 27 WC |
| 7 Großfiguren-Schach | 17 Finnische Sauna | 28 Shop |
| 8 Shuffleboard | 18 Dampfsauna | |
| 9 Putting Green | 19 Umkleidekabinen | ● A-Kabine außen
mit französischem Balkon |
| 10 Grill Area | 20 Erlebnisduschen | ● A-Kabine außen mit Panoramafenster,
ohne Sofabett |
| | 21 Ruhebereich mit
Farb- und Aromatherapie | ● A-Kabine außen |
| | | ● B-Kabine außen |